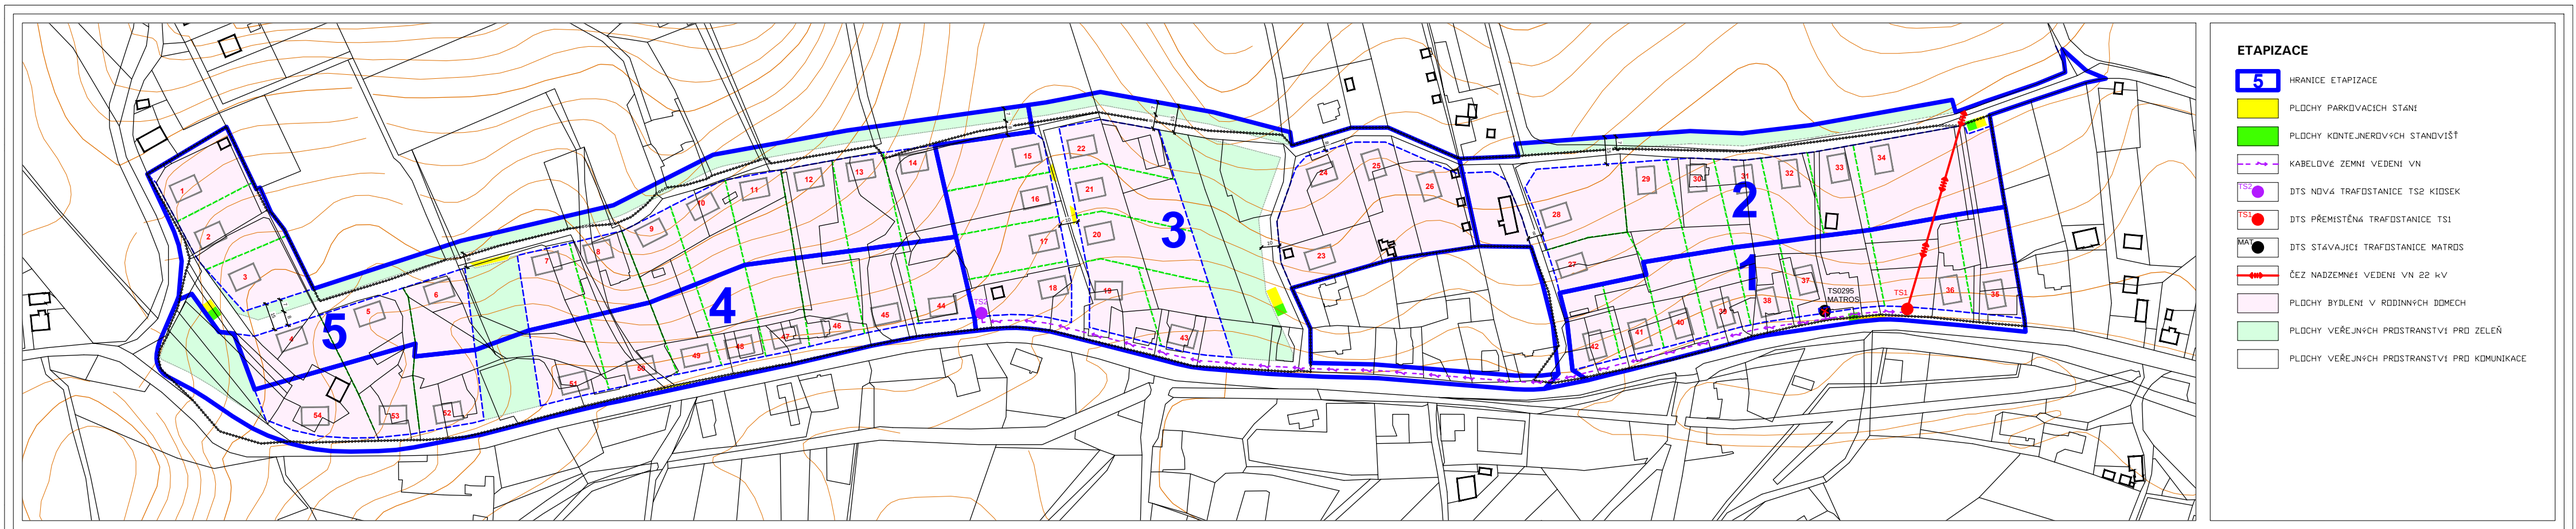
ETAPIZACE
5
HRANICE ETAPIZACE
PLOCHY PARKOVACICH STANI
PLOCHY KONTEJNEROVÝCH STANOVIŠŤ
KABELOVÉ ZEMNÍ VEDENÍ VN
TS2
DTS NOVÁ TRAFOSTANICE TS2 KIOSEK
TS1
DTS PŘEMÍSTĚNÁ TRAFOSTANICE TS1
MAT
DTS STÁVAJÍCÍ TRAFOSTANICE MATROS
ČEZ NADZEMNÍ VEDENÍ VN 22 kV
PLOCHY BYDLENÍ V RODINNÝCH DOMECH
PLOCHY VEŘEJNÝCH PROSTRANSTVÍ PRO ZELEŇ
PLOCHY VEŘEJNÝCH PROSTRANSTVÍ PRO KOMUNIKACE
1
2
3
4
5
TS0295
MATROS
TS1