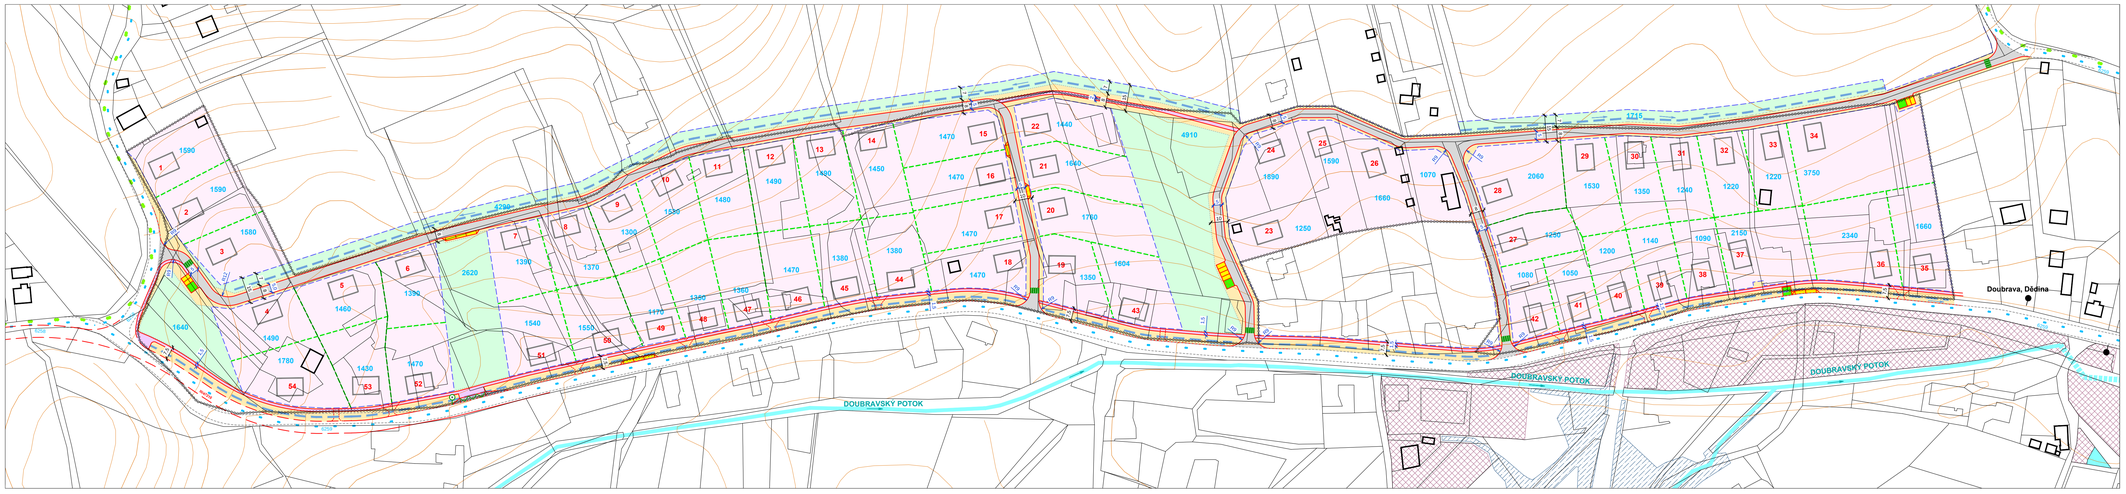

LEGENDA

- katastrální mapa
- výškopis
- řešené území
- stávající budovy
- vodní toky a plochy
- vodní tok zatrubněný

HLAVNÍ ZÁSADY VYUŽITÍ ÚZEMÍ

- plochy bydlení v rodinných domech
- plochy veřejných prostranství pro zeleň
- uliční čára, kóty
- pomocná dělící čára funkčních ploch

DOPRAVA - STAV

- stávající místní komunikace
- 89 naučná stezka "historie a památky"
- 4 cyklo trasa č.6258, 6259
- autobusová zastávka

DOPRAVA - NÁVRH

plochy veřejných prostranství pro komunikace:

- plochy zpevněné komunikací místních
- plochy nezpevněné zeleně
- plochy zpevněné komunikací pěších
- plochy parkovacích stání
- plochy kontejnerových stanovišť
- autobusová zastávka se zálivem
- hranice zpevněných ploch veř.komunikací, kóty
- 8/2022 trasa silnice III/47215 dle projektu
- ujezdy na pozemky
- min.poloměry směrových oblouků
- výjezd do obytné zóny - příčný práh

OKD REKULTIVACE - NÁVRH

- plocha Rekultivace území Kotliny - OKD
- vodní plochy - nádrž - laguna

SMĚRNÉ A BILANČNÍ ÚDAJE

- dělení pozemků i orientační výměra
- orientační umístění domu

Územní studie Doubrava - Dědina

téma:	DOPRAVNÍ INFRASTRUKTURA		
objednatel:	Obec Doubrava	úroveň ÚS:	ZÁ
pořizovatel:	MěÚ Orlová, odbor výstavby, oddělení ÚP	měřítko:	1:1000
zhotovitel:	Ing.arch.Kateřina Buschová, ČKA 3017	formát:	A3 x 3
zpracovatel:	Pierre Busch, architekt ČKAIT	datum:	10/2021